


DISEÑO DE COCINA Y SALÓN
ESCALA 1:30




DISEÑO DE BANCO ACEBUCHES 28-63
ESCALA 1:15


Planta

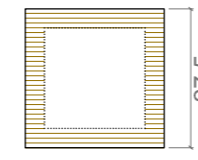


Alzado

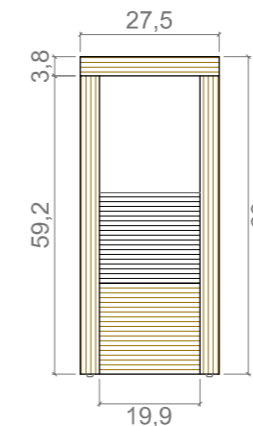


Alzado

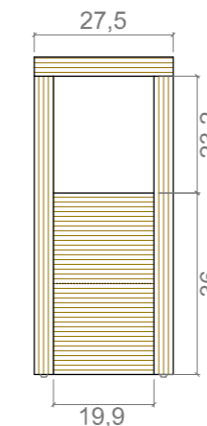


Alzado

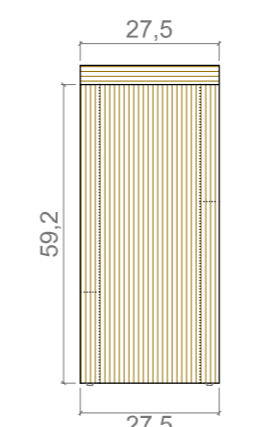


Sección

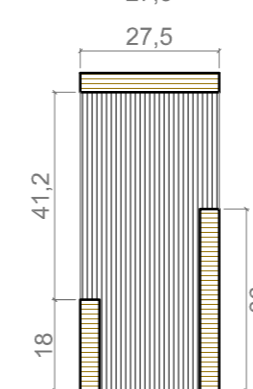


Tablero 1

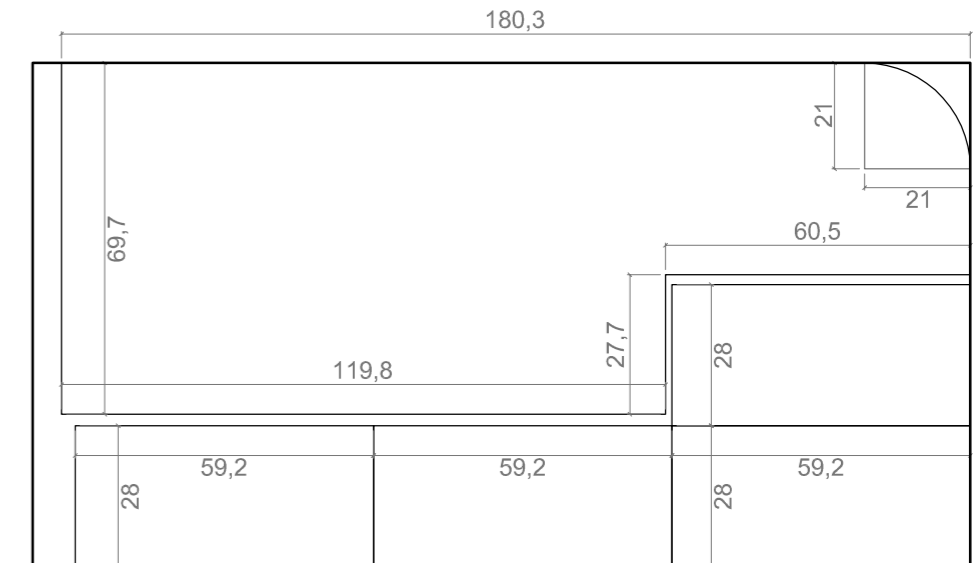

Tablero 2

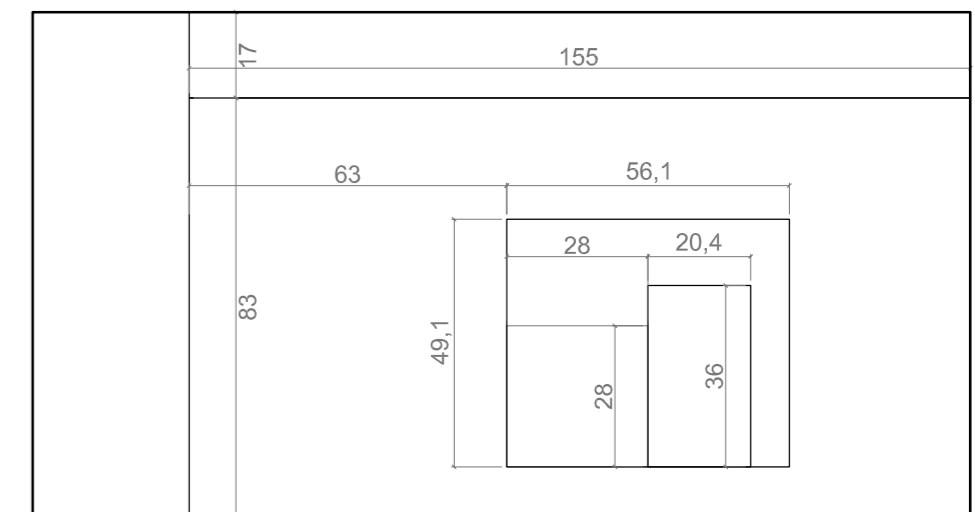

Tablero 3

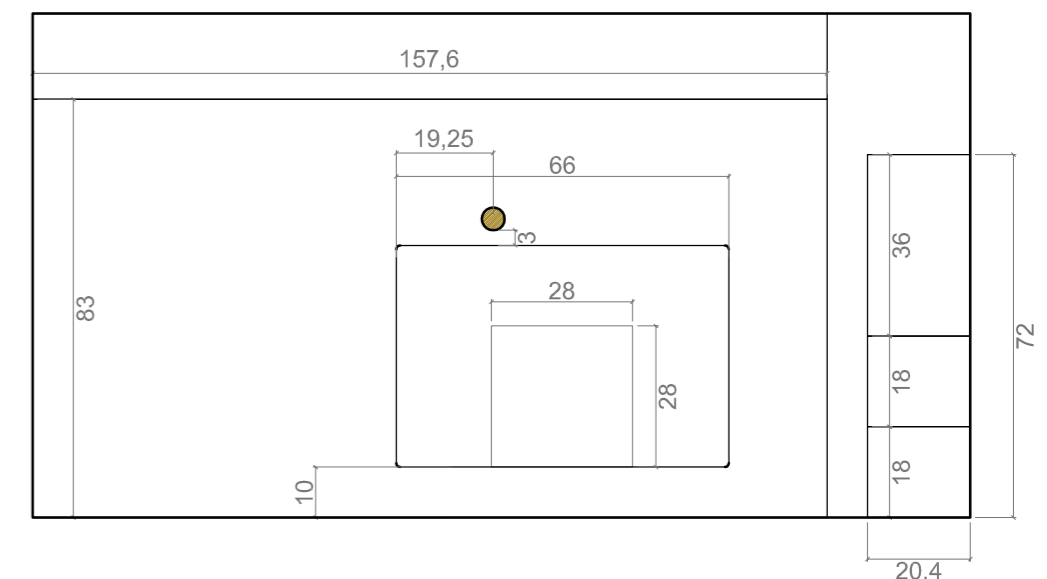

DESPIECE DE ENCIMERA DE COCINA Y BANCO
Tableros alistonados de abedul tratado de 38 mm.
ESCALA 1:15

DISEÑO DE MOBILIARIO DE COCINA
ESCALA 1:30

norte

