



ALZADO

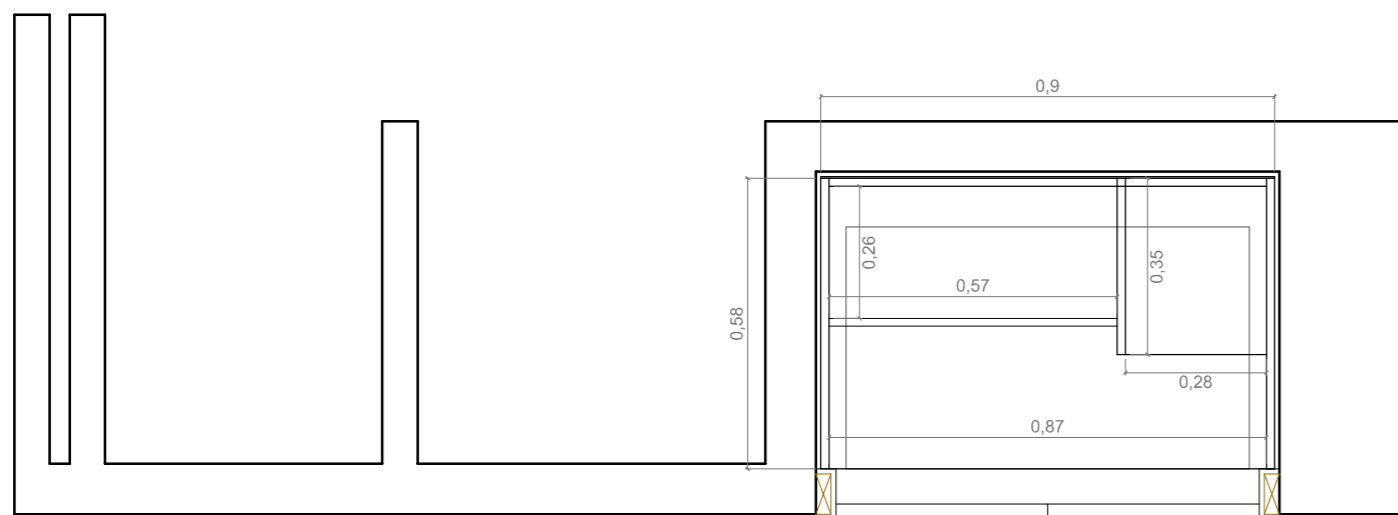


DESPIECE



PLANTA

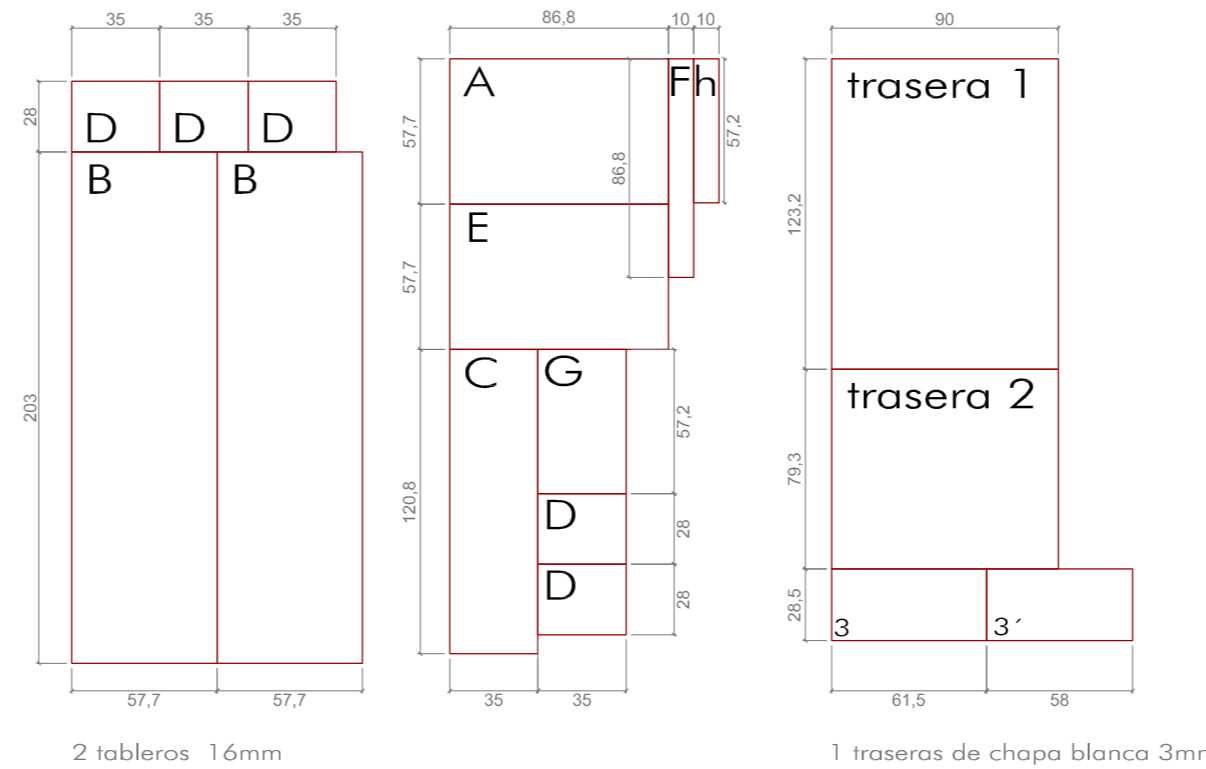

norte

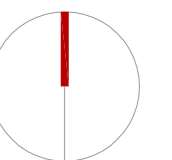

INTERIOR DE ARMARIOS
ESCALA 1:30